

VLAAMS-BRABANT

VILVOORDE

BENELUXLAAN 33/1, 34/11, 73 & 75
1800 VILVOORDE

VILVOORDE 5DE AFDELING, SECTIE
C, 336X, 336Y 336W, 336S & 336Z

OPMETING BESTAANDE TOESTAND

Ik ondergetekende, Thomas Couckuyt landmeter-expert, beëdigd door de Rechtbank van Eerste Aanleg te Kortrijk, ingeschreven op het tableau van de Federale Raad van landmeters-experten onder LAN131568, verzekerd voor beroepsaansprakelijkheid bij FIDEA met polisnummer GA00097043-0, verklaar:

1) Gevraagd te zijn door Stad Vilvoorde voor de opmeting van het onroerend goed gekadastreerd Vilvoorde 5de afdeling, sectie C, 336x, 336y 336w, 336s & 336z.

2) Op 26/04/2019 te zijn overgegaan tot de opmeting.

3) Elke eindgebruiker van de digitale versie van deze opmeting dient zich er van te vergewissen dat de nauwkeurigheid van elk object op de plannen bepaald wordt door idealisatie, zijn relatieve en absolute positie. Elk object heeft een standaardafwijking afhankelijk van de gebruikte opmetings- en karteringstechniek welke werd gekozen in functie van de specificaties van de opdracht. Elk ontwerp of inplanting met specifieke nauwkeurigheden, gebaseerd en/of ingepast op de digitale versie van deze opmeting, dient voor uitvoering of verdere goedkeuring te worden nagetrokken en/of gecontroleerd op de haalbaarheid van het beoogde doel.


Opgemaakt te Sint-Martens-Latem op 01/06/2019.

Thomas Couckuyt
landmeter-expert
handelend in naam en voor rekening
van Claeysens en Couckuyt bvba





Claeysens en Couckuyt bvba
Kouterbaan 16b
9830 Sint-Martens-Latem

09 233 40 54
info@square-metre.be
www.square-metre.be

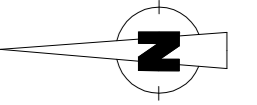



KOETSHUIS

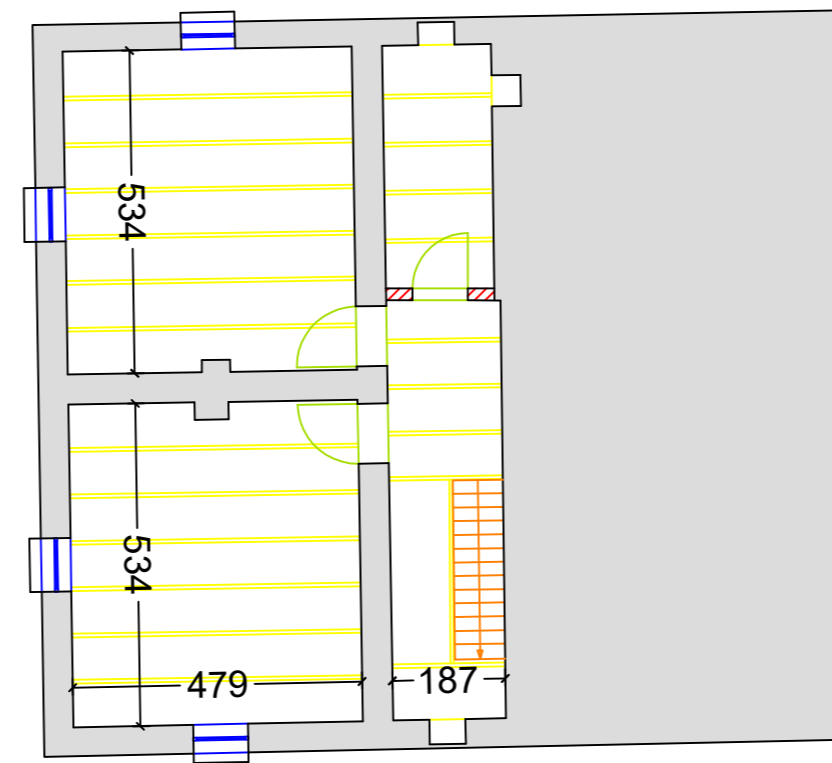
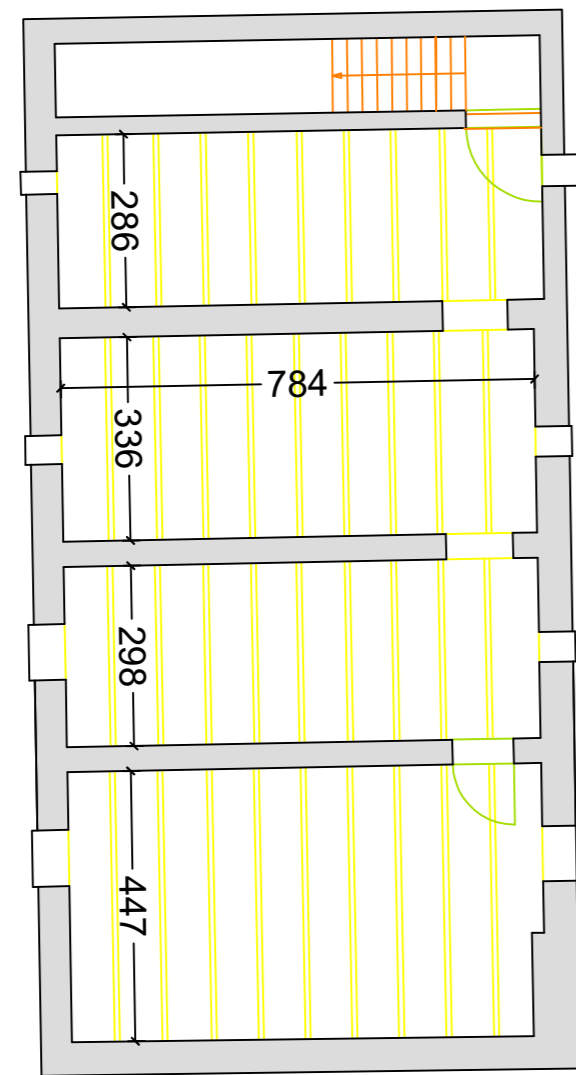


JACHTPAVILJOEN

WONING


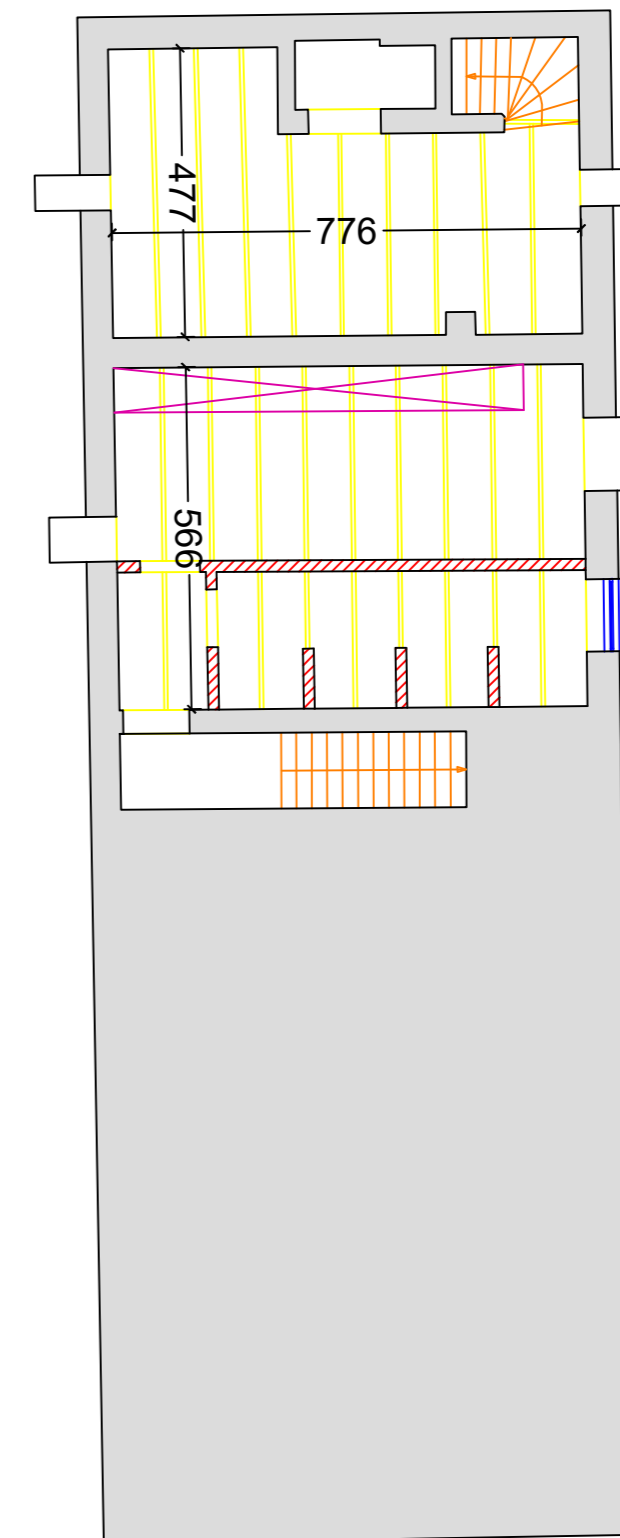



 NIET-DRAGENDE MUUR (te verifiëren door een stabiliteitsingenieur)

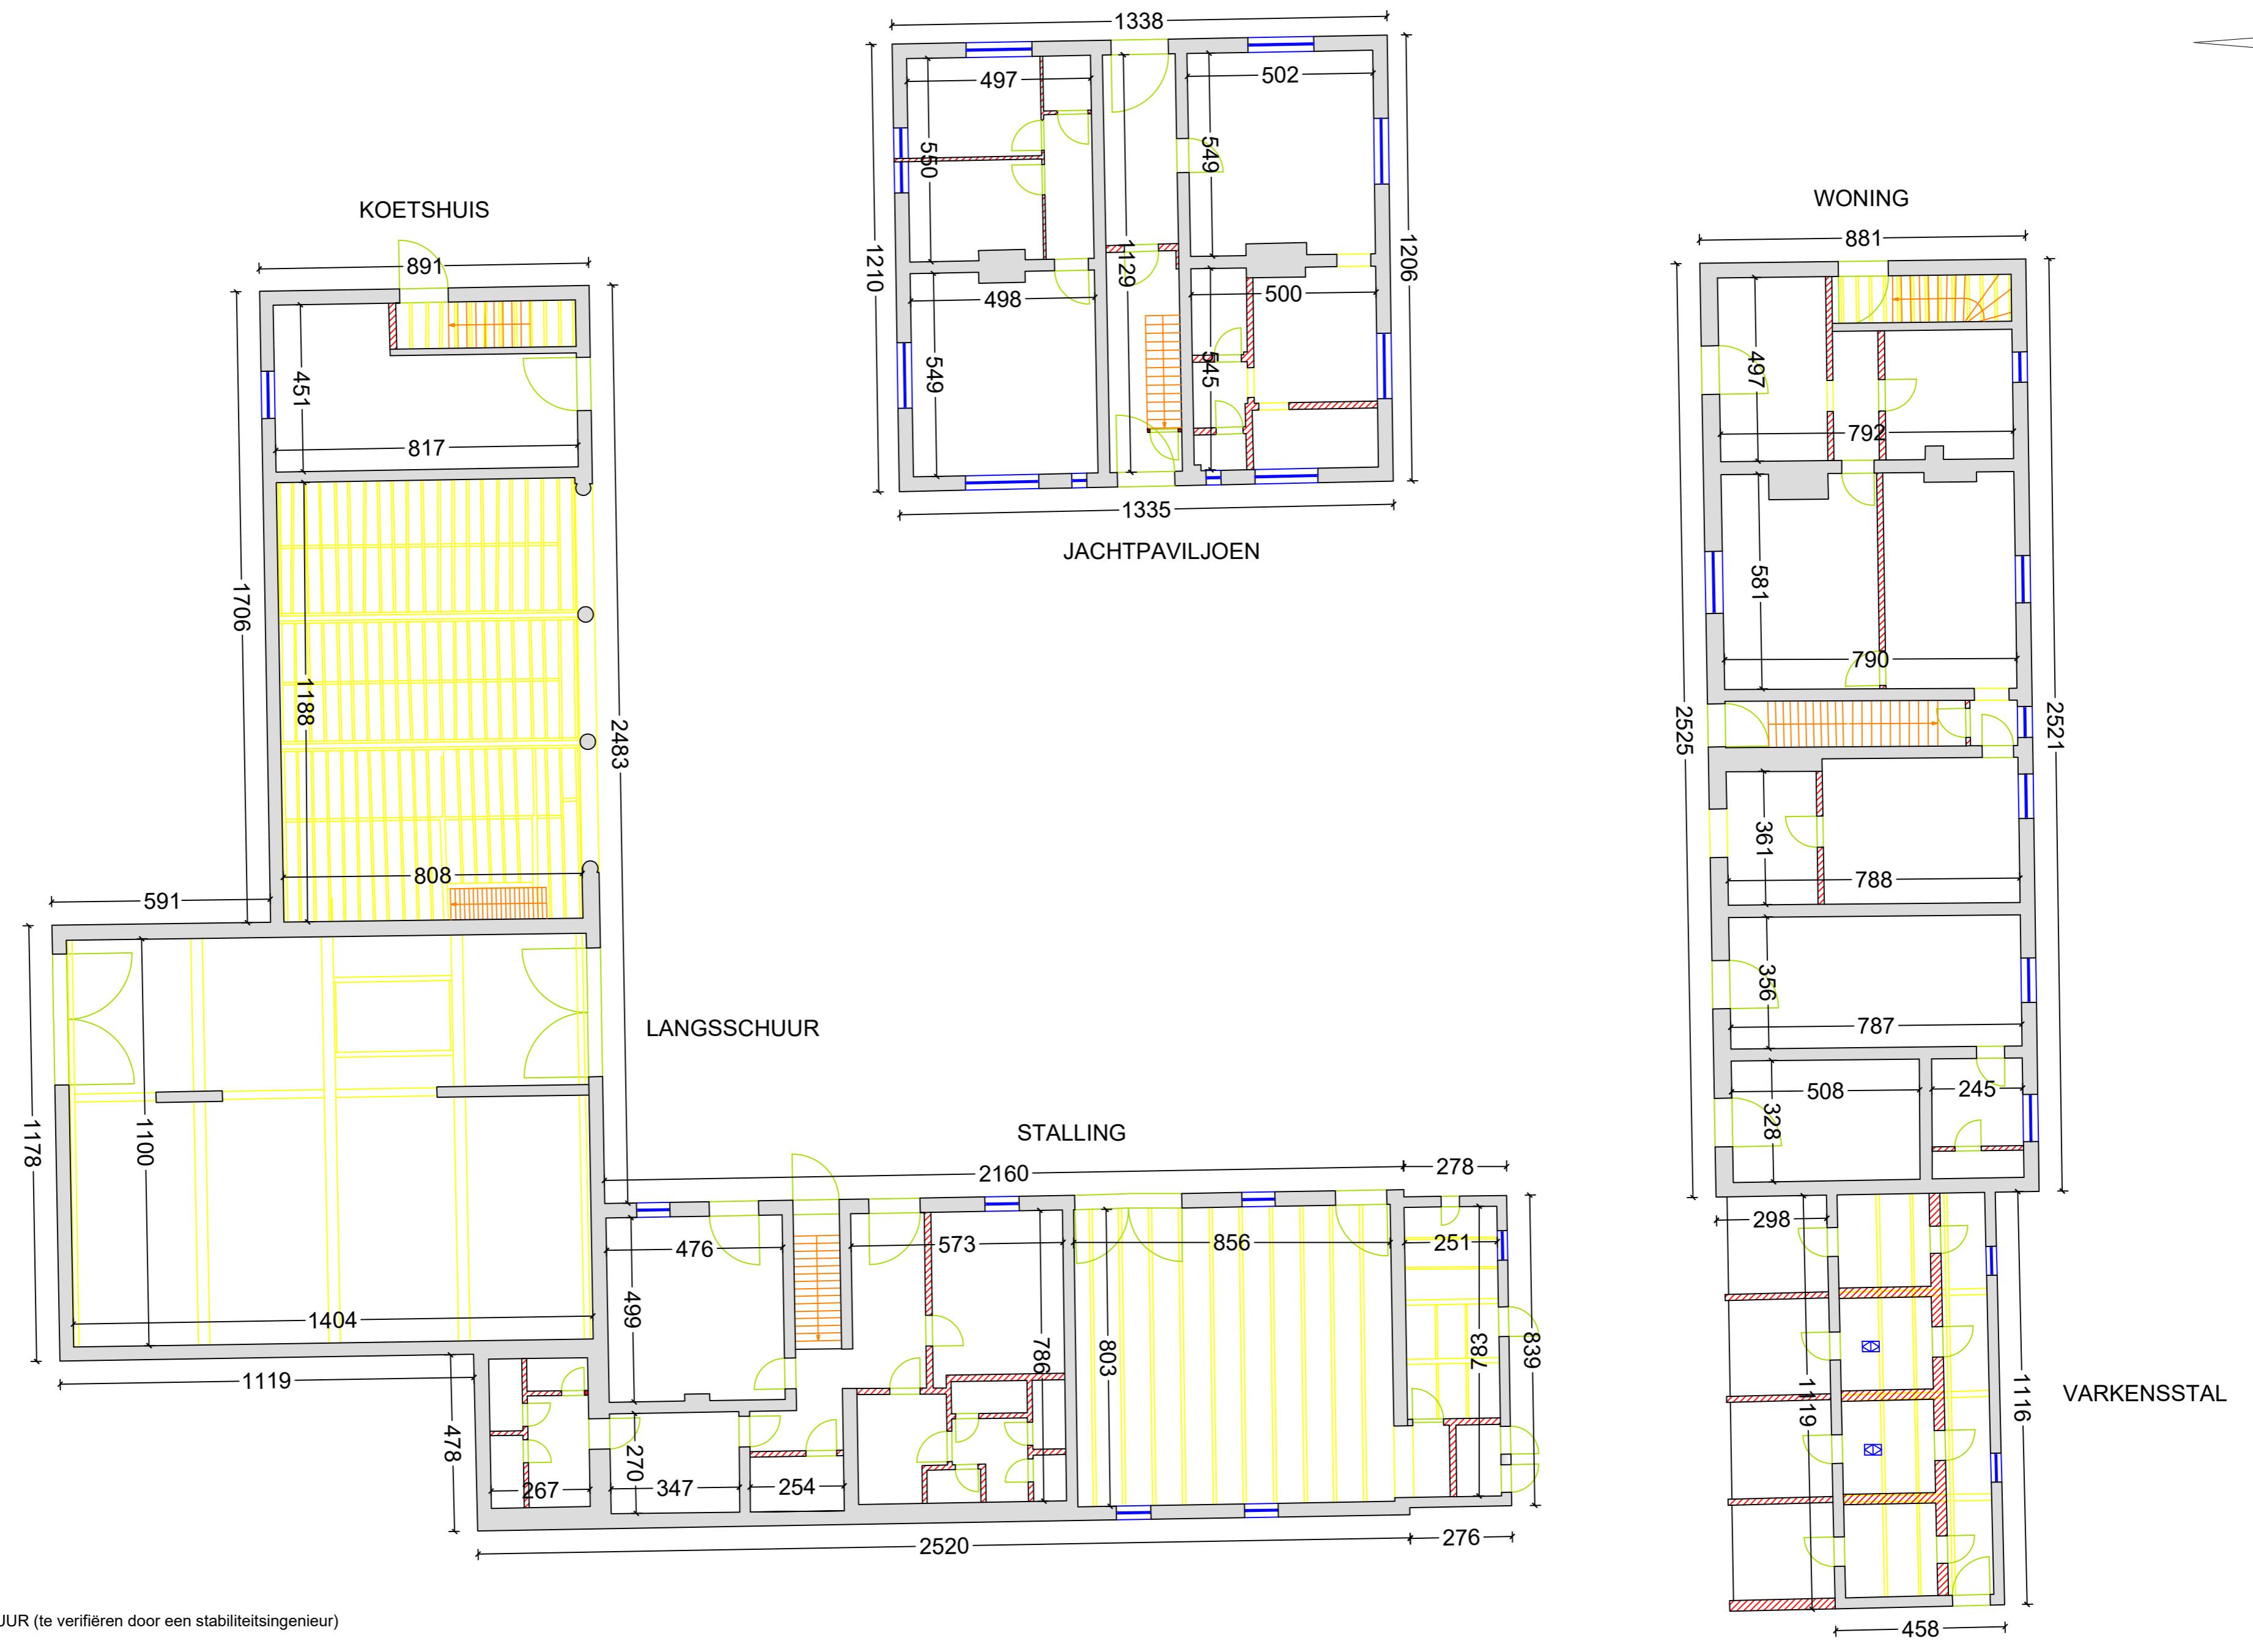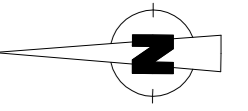

OPMETING BESTAANDE TOESTAND
1/125 (getekend in centimeter)
01/06/2019
Beneluxlaan 33/1, 34/11, 73 & 75, 1800 Vilvoorde
Vilvoorde 5de afdeling, sectie C, 336x, 336y 336w, 336s & 336z

GRONDPLAN - GELIJKVLOERS

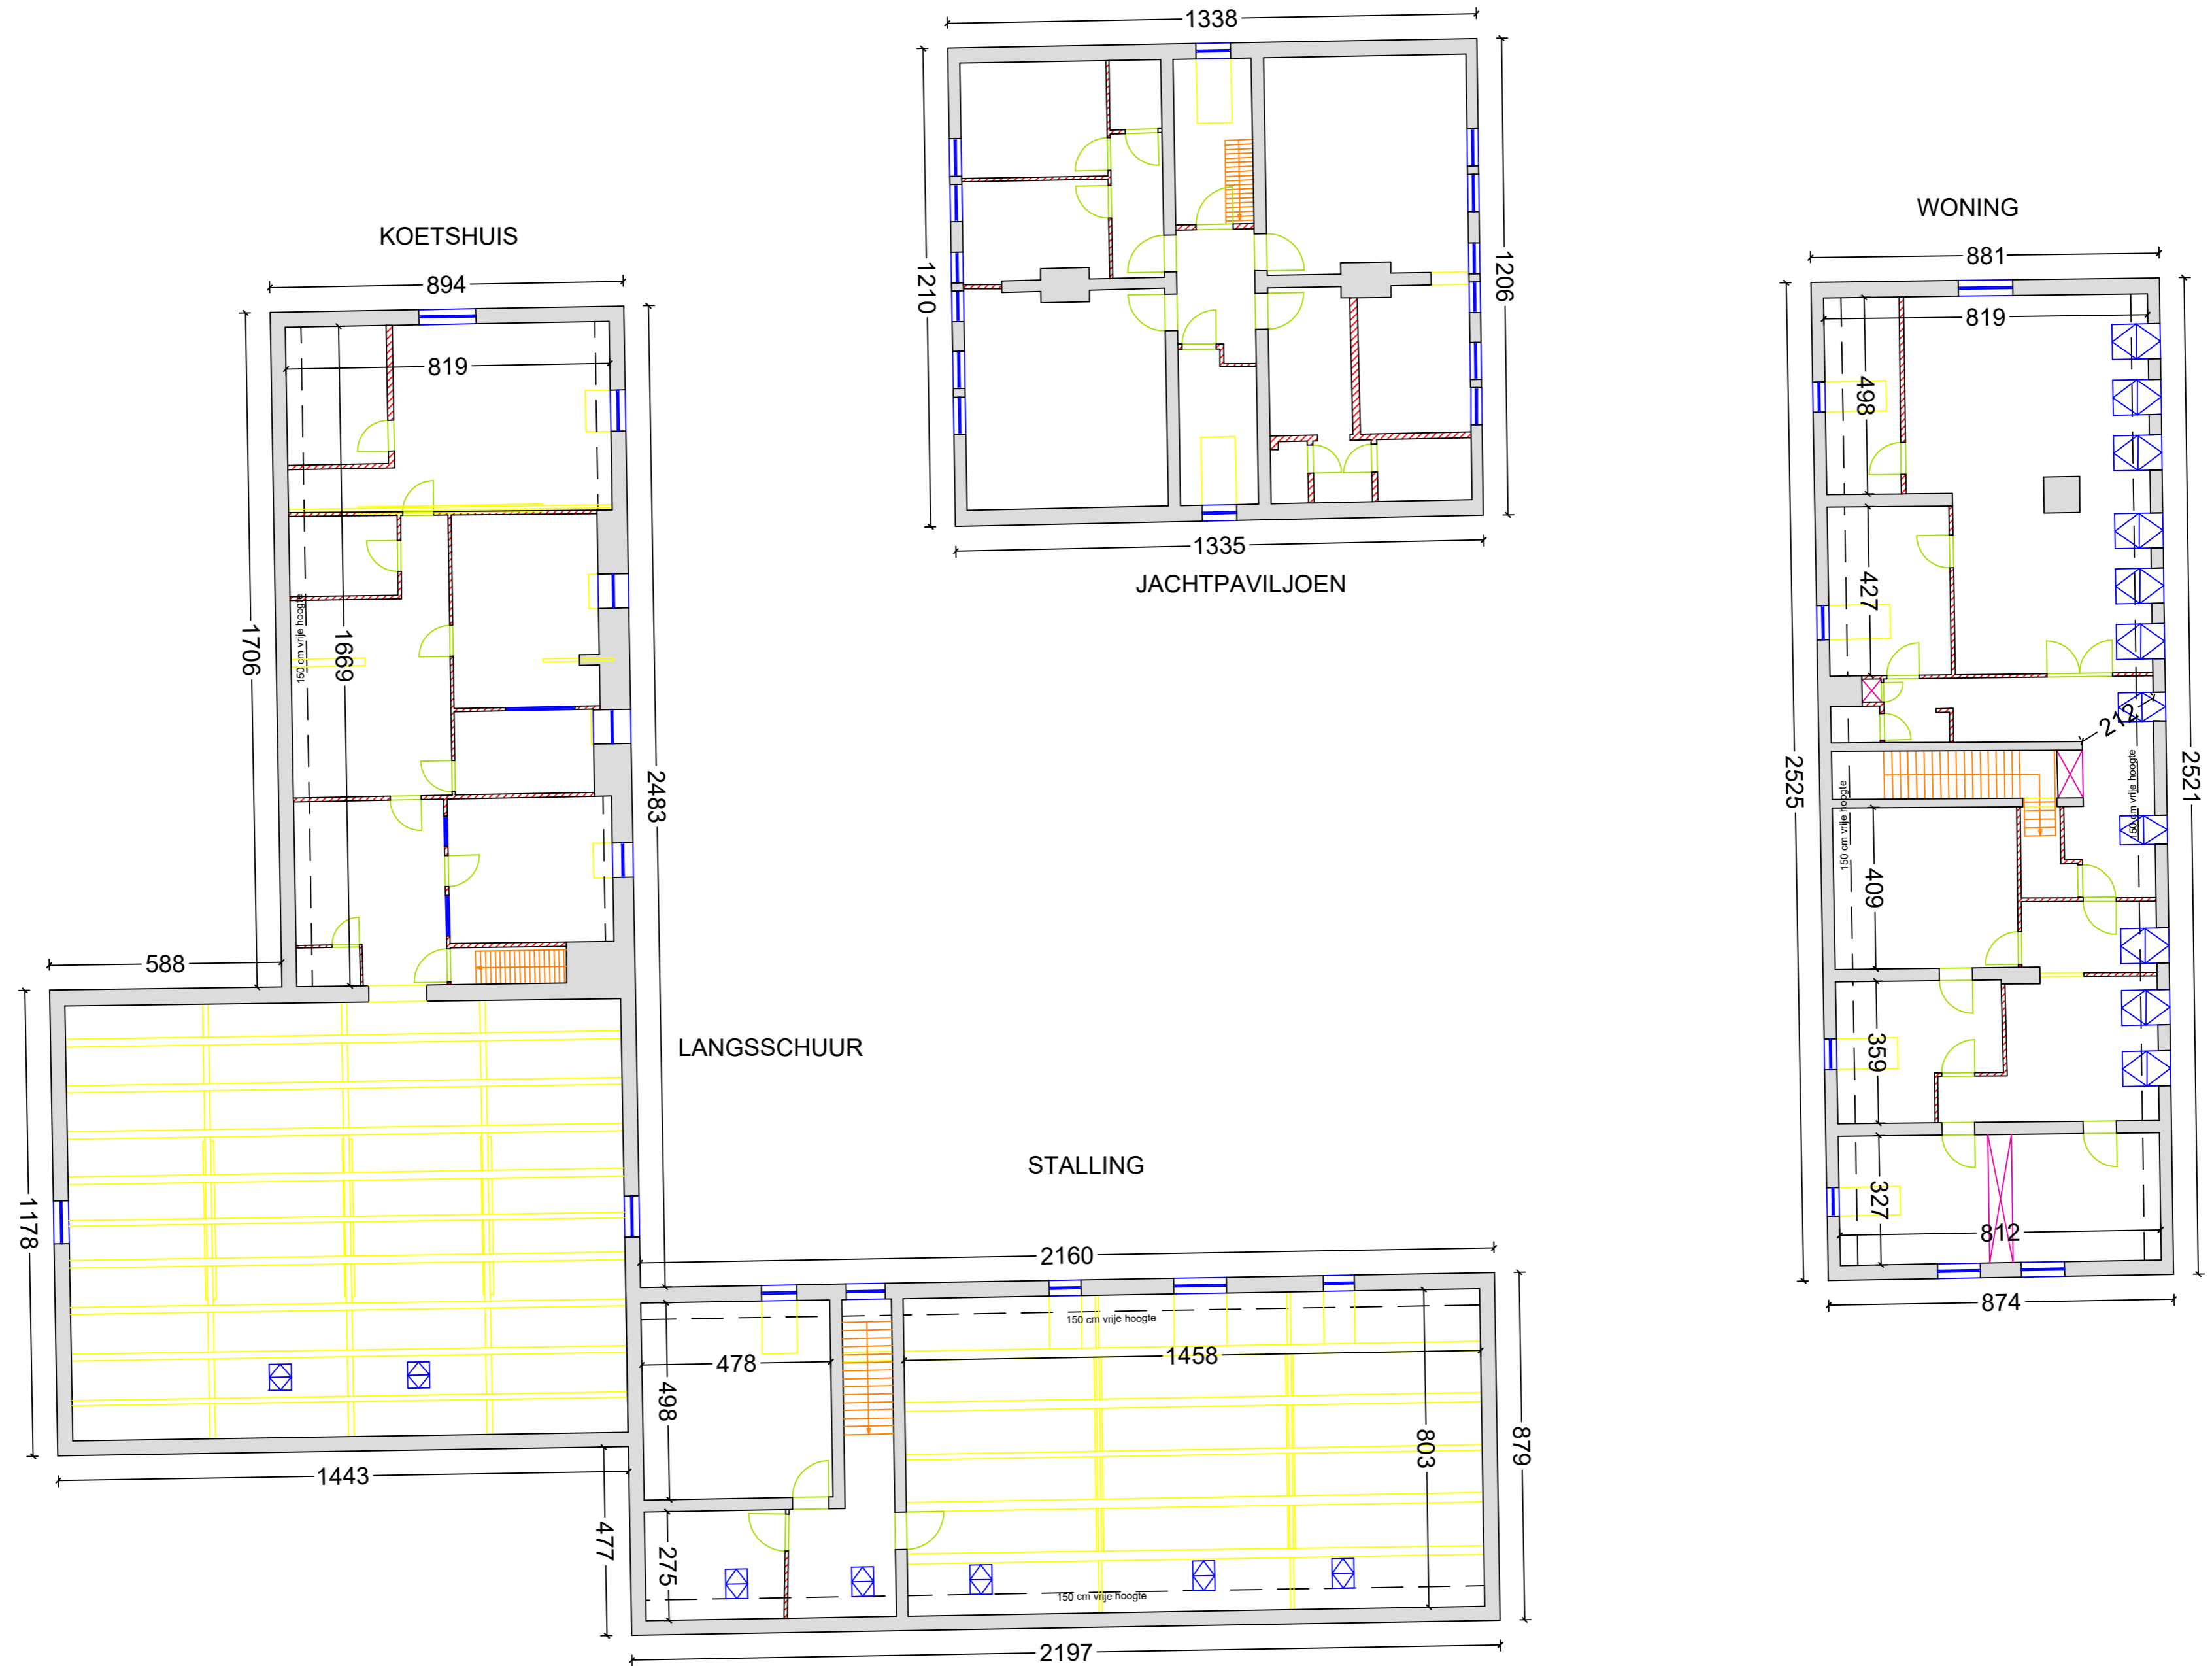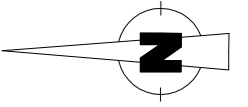

 NIET-DRAGENDE MUUR (te verifiëren door een stabiliteitsingenieur)

OPMETING BESTAANDE TOESTAND



1/125 (getekend in centimeter)

Datum

Beneluxlaan 33/1, 34/11, 73 & 75, 1800 Vilvoorde

Vilvoorde 5de afdeling, sectie C, 336x, 336y 336w, 336s & 336z

GRONDPLAN - VERDIEPING 1

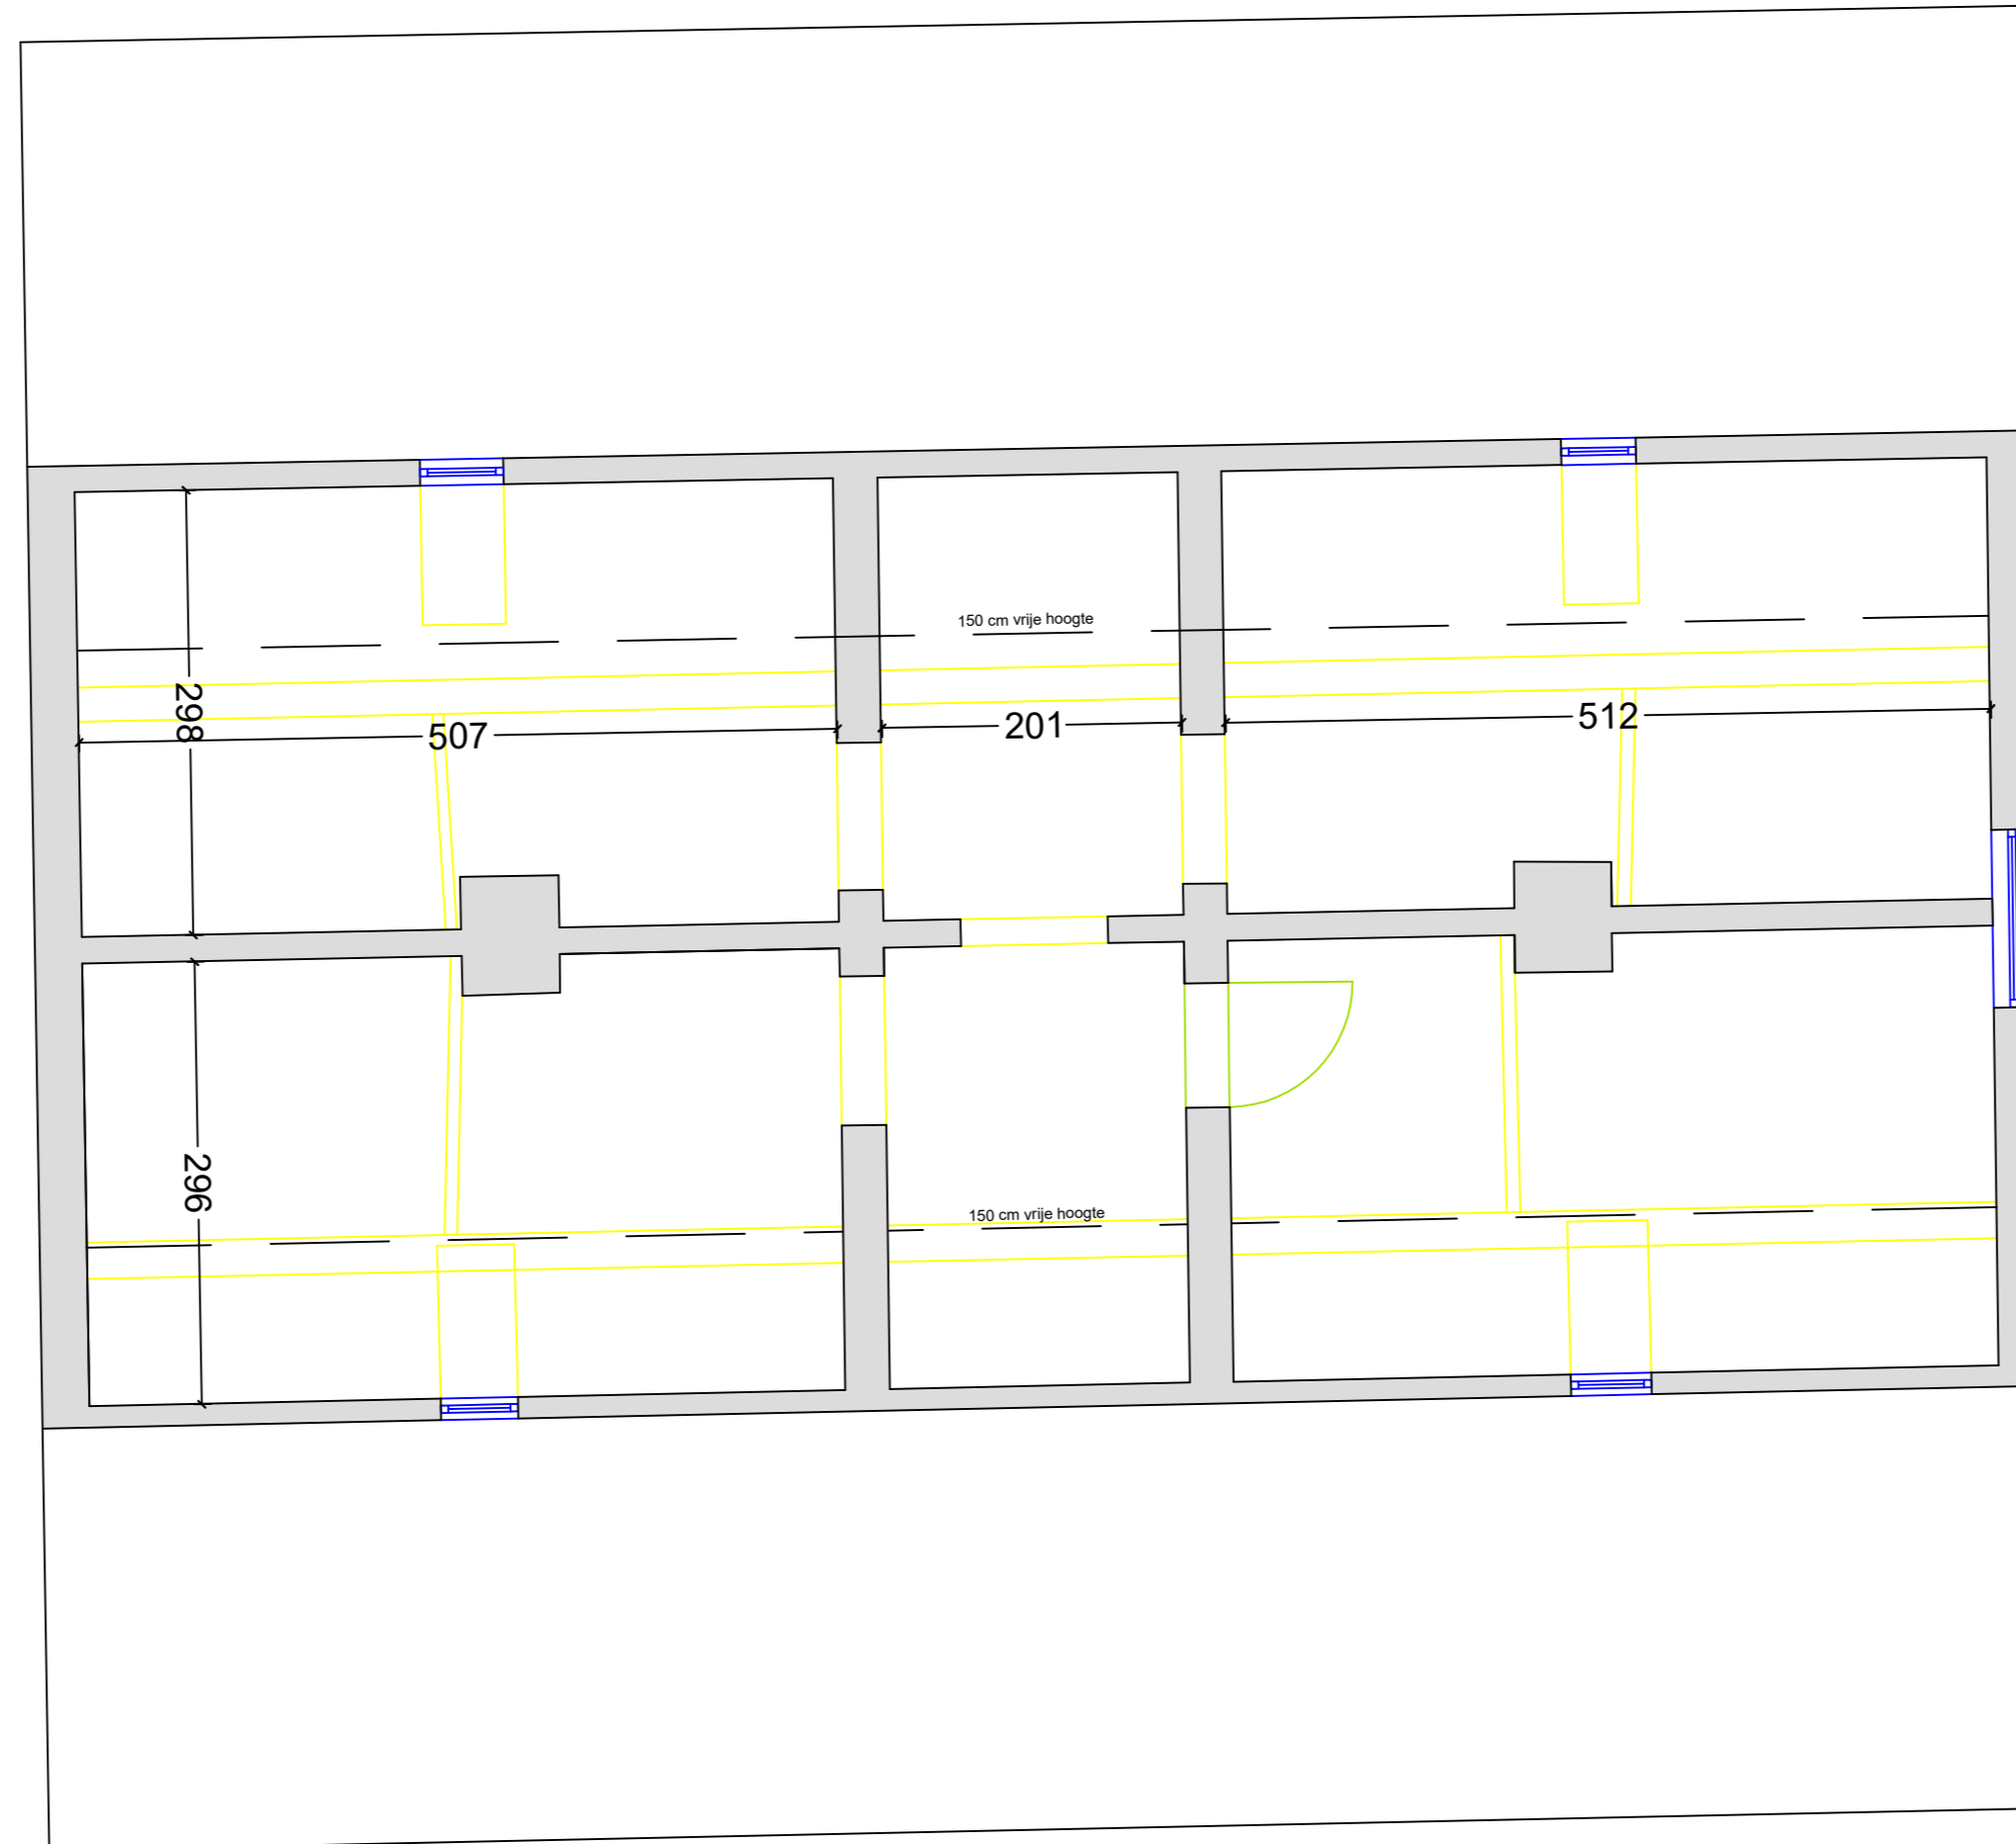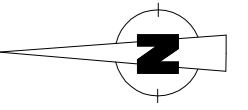

JACHTPAVILJOEN



NIET-DRAGENDE MUUR (te verifiëren door een stabiliteitsingenieur)

OPMETING BESTAANDE TOESTAND

1/50 (getekend in centimeter)

01/06/2019

Beneluxlaan 33/1, 34/11, 73 & 75, 1800 Vilvoorde

Vilvoorde 5de afdeling, sectie C, 336x, 336y 336w, 336s & 336z

GRONDPLAN - ZOLDER JACHTPAVILJOEN

SQUARE METRE
SURVEYING & SOLVING REAL ESTATE CHALLENGES

Claeysens en Couckuyt bvba
Kouterbaan 16b
9830 Sint-Martens-Latem

09 233 40 54
info@square-metre.be
www.square-metre.be